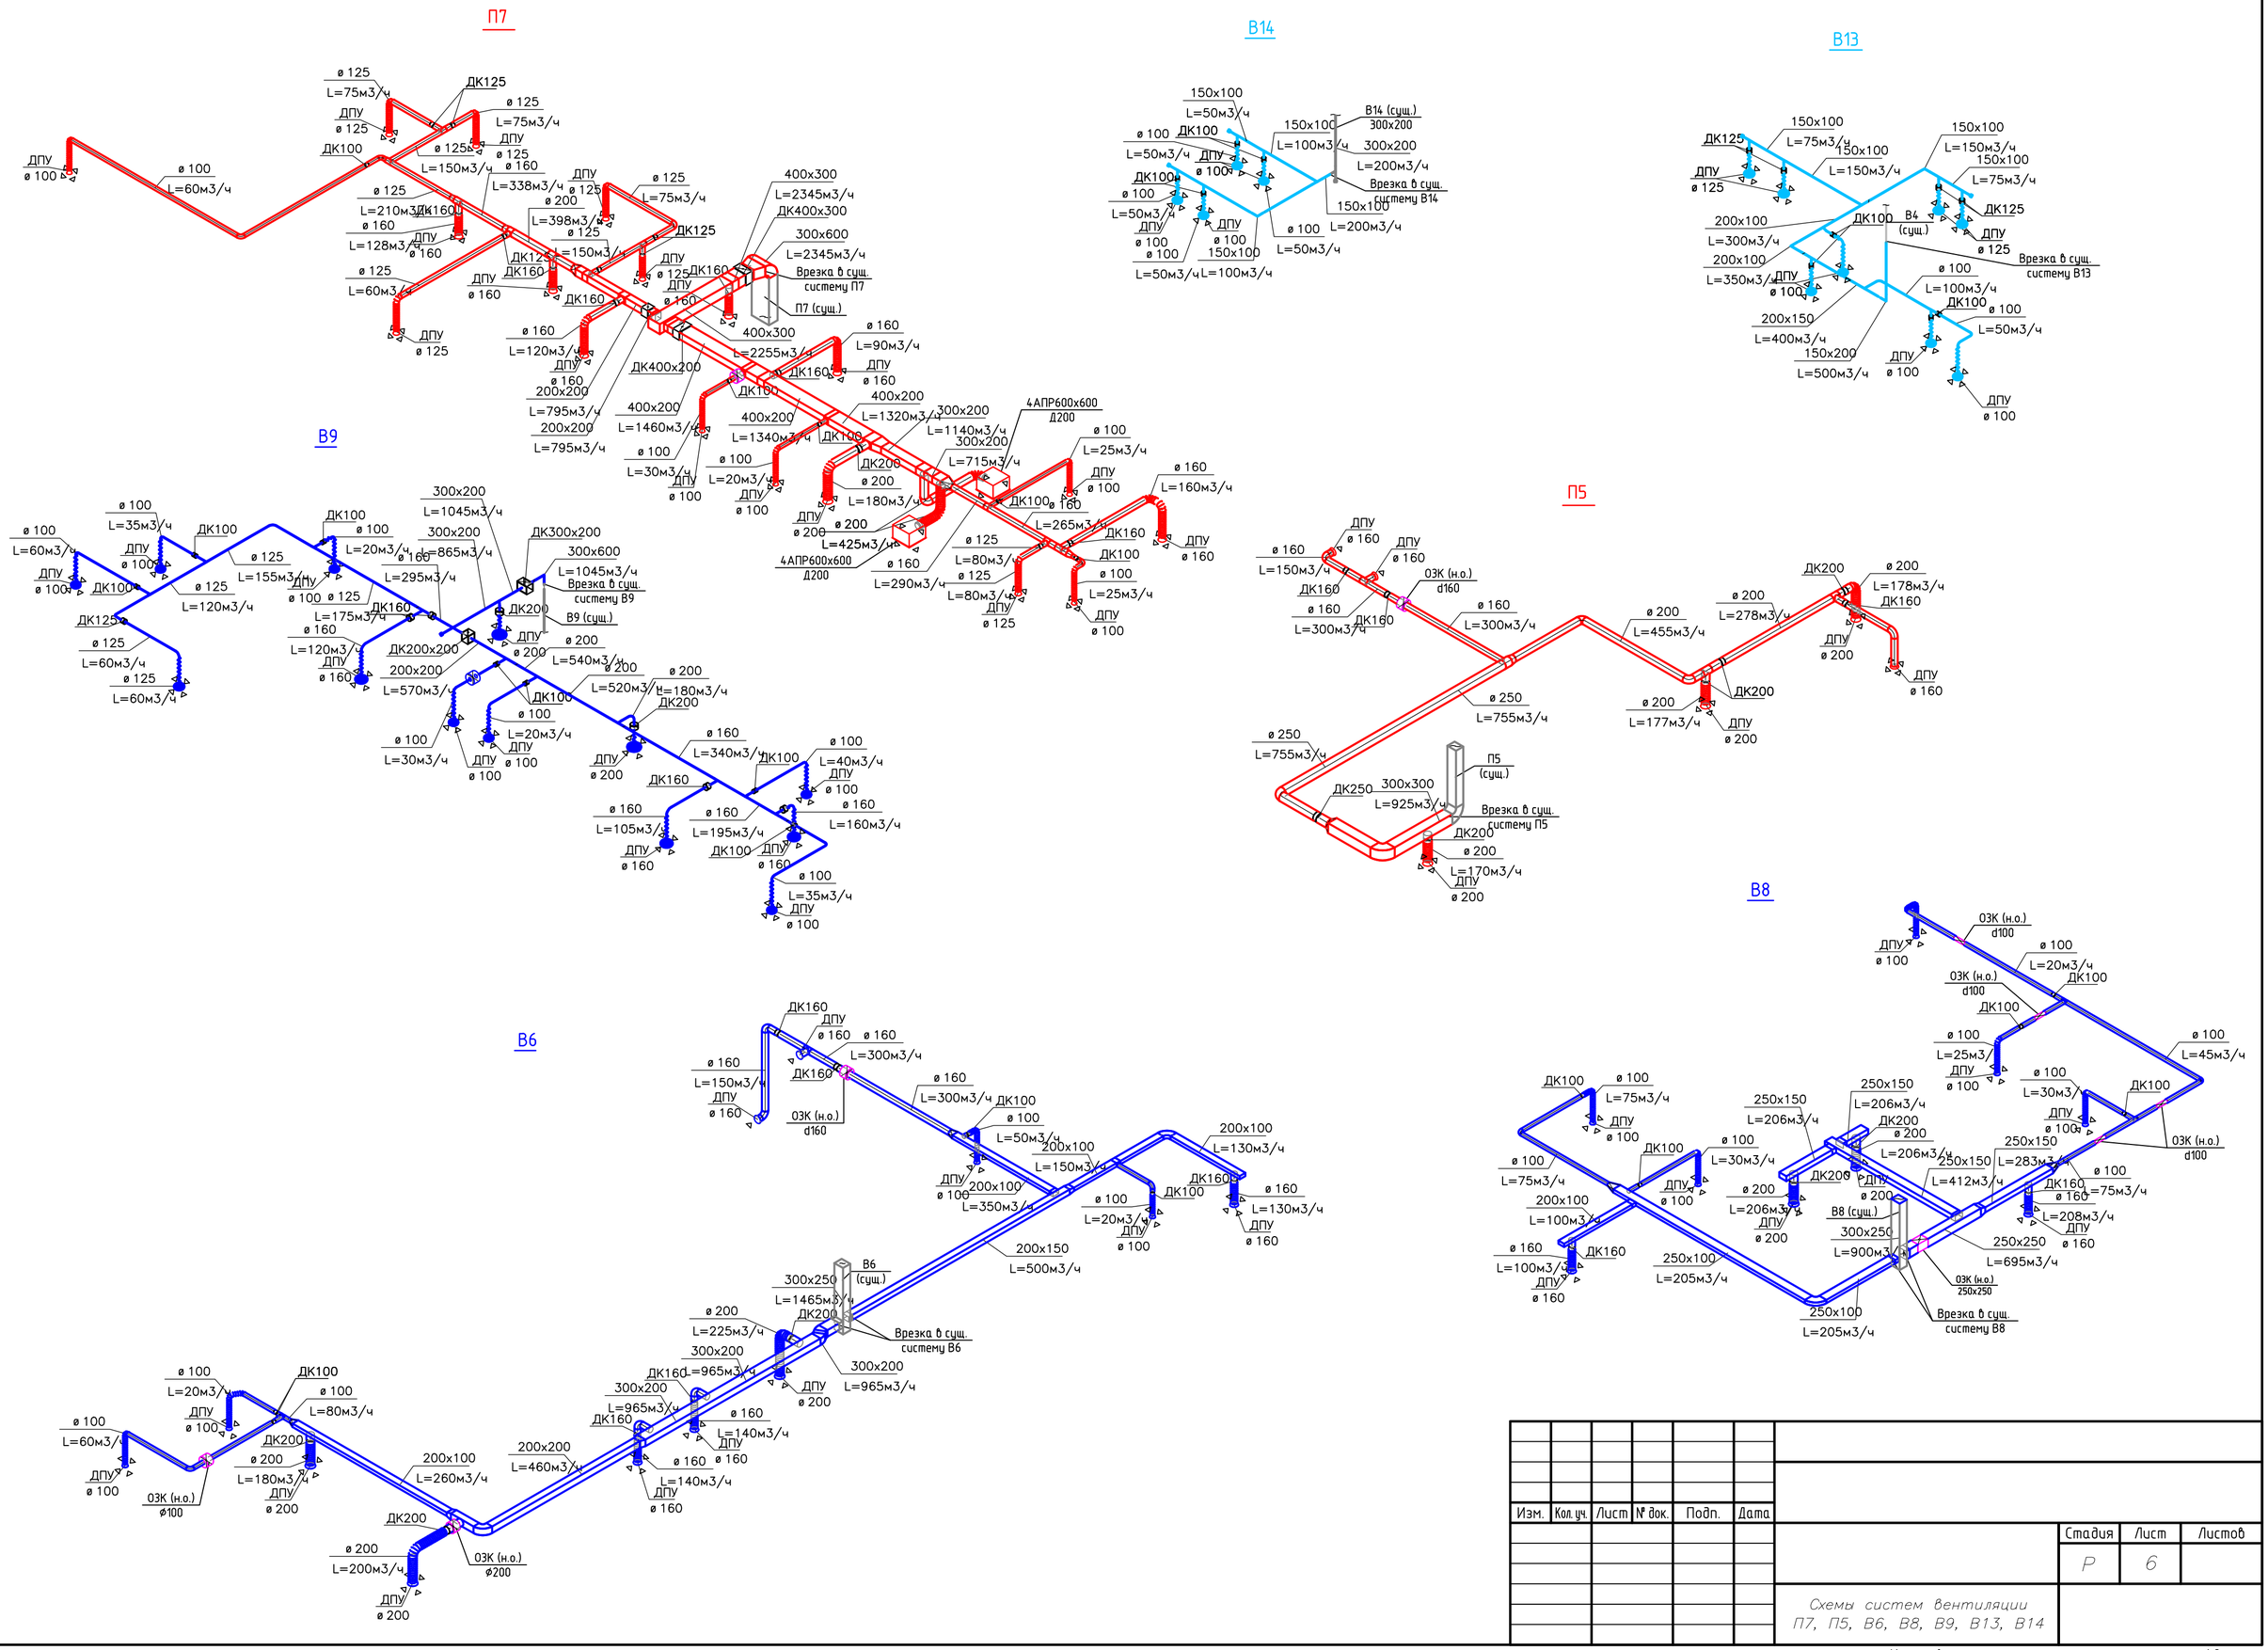

Изм.	Кол.уч.	Лист	№ док.	Подп.	Дата

Стадия	Лист	Листов
Р	6	

Схемы систем вентиляции
П7, П5, В6, В8, В9, В13, В14

Согласовано

Взам. инв. №

Подп. и дата

Инв. № подл.

Копировал

А2